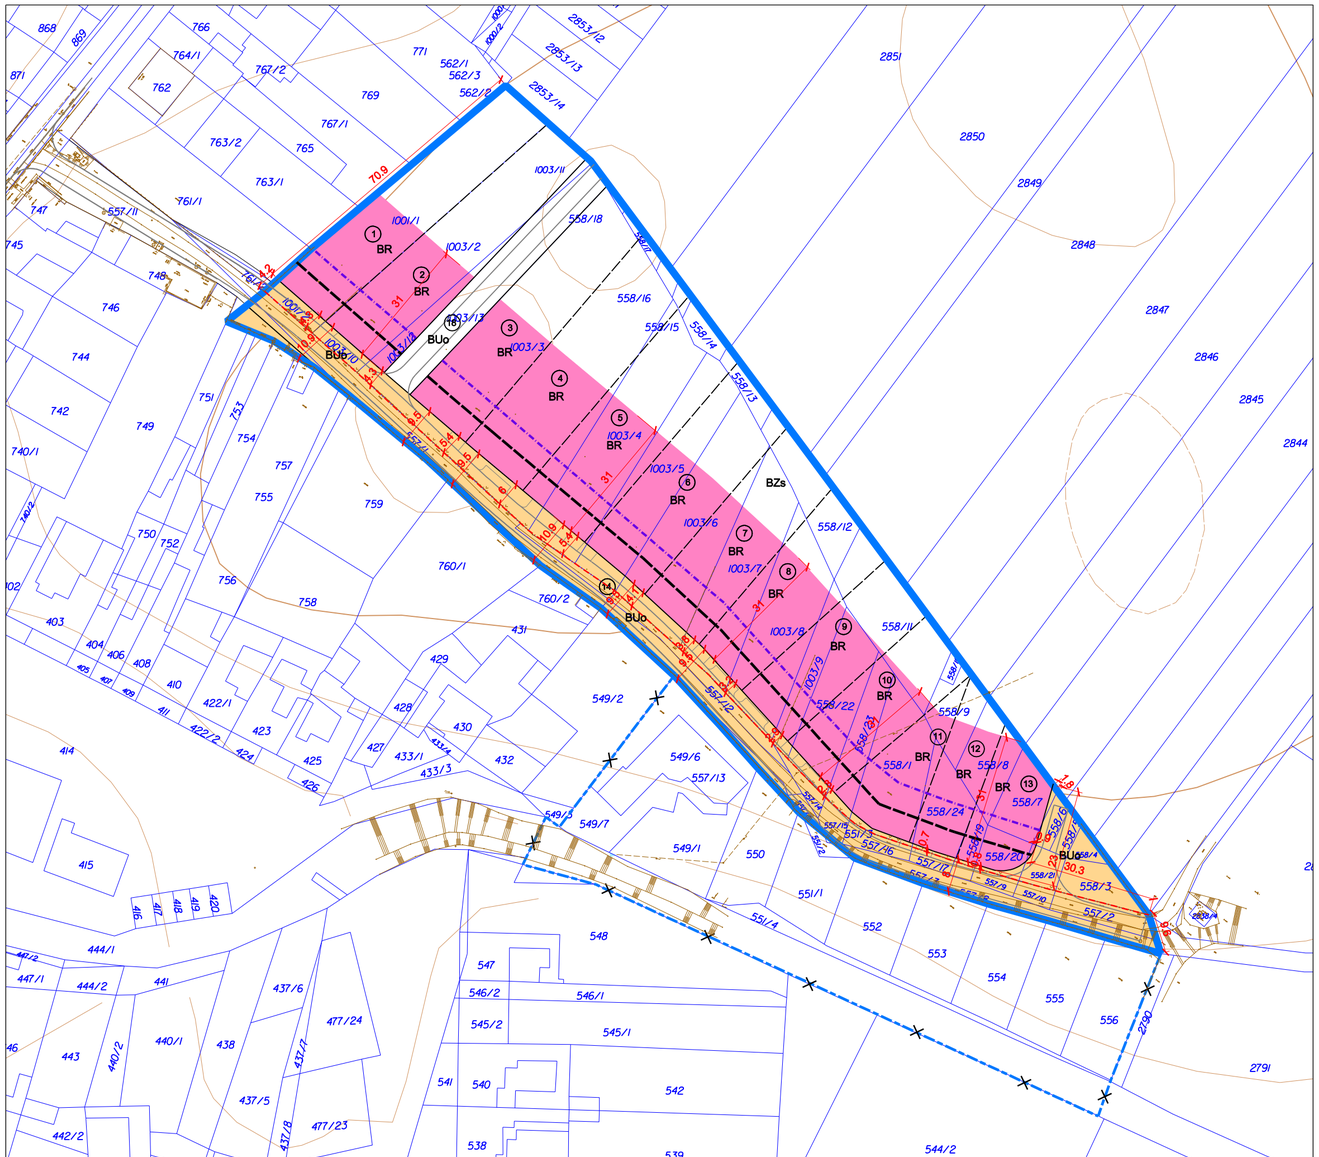

Legenda:

- hranice řešené lokality
- rušená hranice řešené lokality

Mapové údaje (stav):

- data katastrální mapy k 31.1.2020
- údaje zaměření účelové cesty a okolí (Ryšavý, 2015)
- výškopis - vrstevnice z mapového podkladu

Mapové údaje (návrh):

- vymezená parcelace - hranice parcel vzájemně neupravitelné
- hranice parcel vzájemně upravitelné
- členění plochy veřejného dopravního koridoru
- (1) číslo vymezeného pozemku RP
- stávající pozemková hranice - osa kótování parcel

Podrobné podmínky pro využití pozemků - měněné části:

- BR Bydlení v rodinných řadových domech a dvojdomech
- BUo Veřejná prostranství zajišťující obsluhu území

Podmínky pro umístění a prostorové řešení staveb:

- Stavební čára
- Převládající směr hřebene zastřešení

ZMĚNA Č.1 REGULAČNÍHO PLÁNU LOKALITA "Z5"	POŘIZOVATEL: Městský úřad Židlochovice Odbor životního prostředí a stavební úřad	STUPEŇ ÚPD RP
	ZHOTOVITEL: ING. ARCH. BARBORA JENČKOVÁ	ING. ARCH. BARBORA JENČKOVÁ ARCHITEKTONICKÁ KANCELÁŘ JUGOSLÁVSKÁ 75 A, BRNO TEL./FAX : 545211018
MOUTNICE	OBJEDNATEL OBEC MOUTNICE	MĚŘÍTKO 1:1000 DATUM ZÁŘÍ 2020
Hlavní výkres		ČÍSLO VÝKRESU I.1