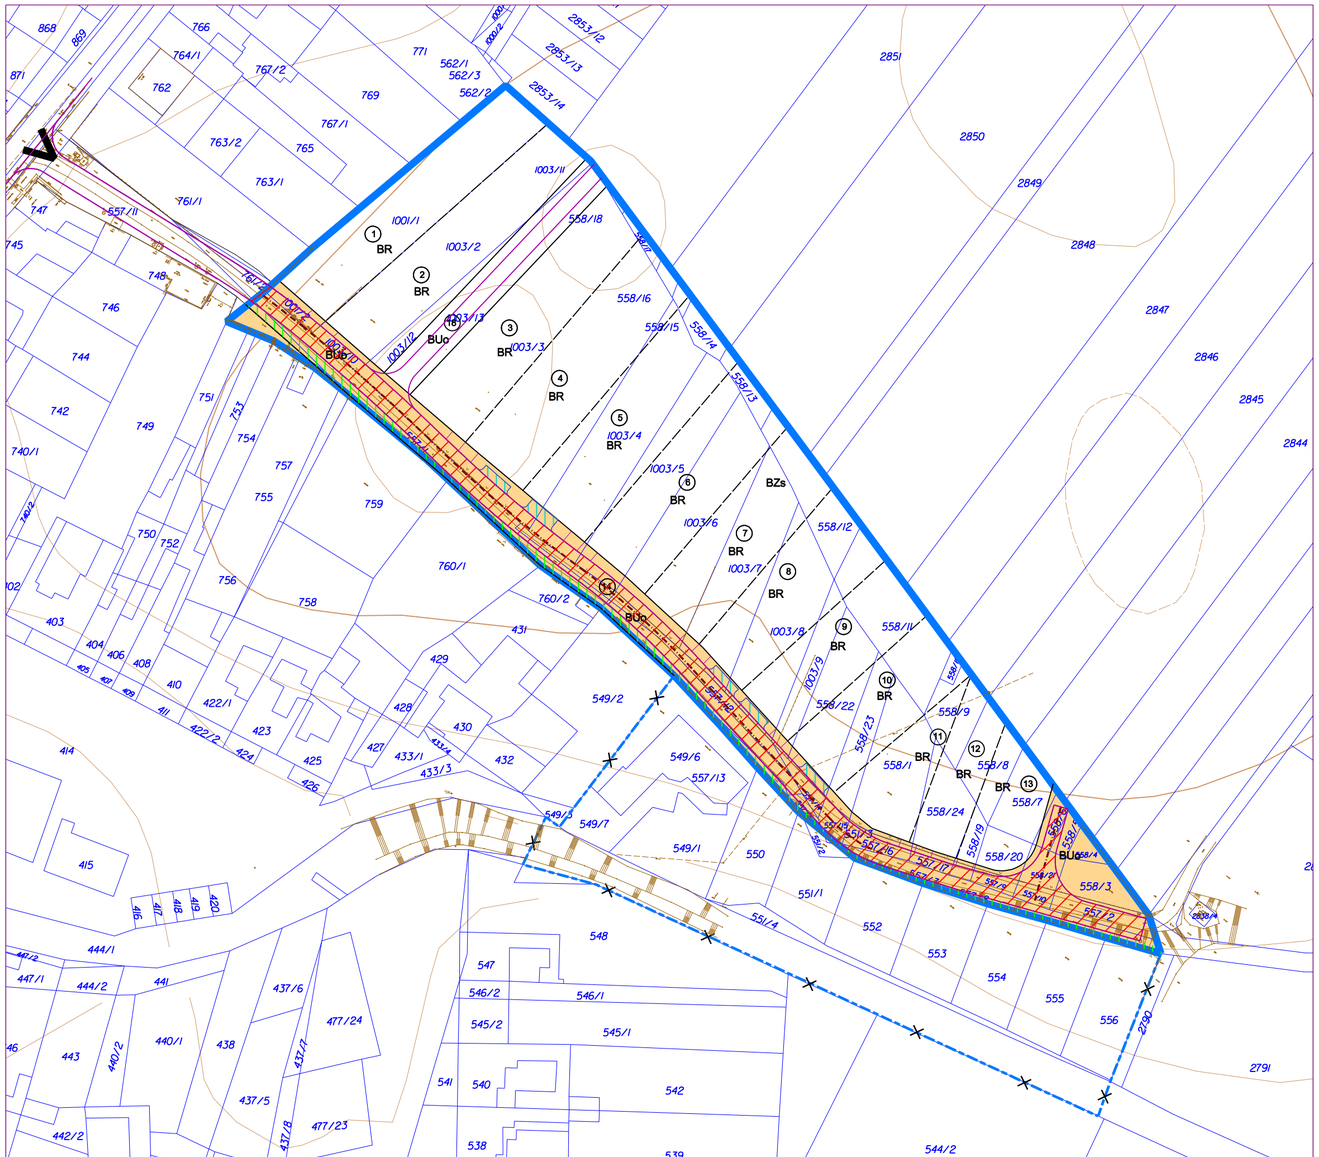

Legenda:

- hranice řešené lokality
- rušená hranice řešené lokality

Mapové údaje (stav):

- data katastrální mapy k 31.1.2020
- údaje zaměření účelové cesty a okolí (Ryšavý, 2015)
- výškopis - vrstevnice z mapového podkladu

- vymezená parcelace v řešeném území
- členění plochy veřejného dopravního koridoru
- číslo vymezeného pozemku RP

- nápojný bod dopravní infrastruktury území, jehož součástí je řešená lokalita

Podrobné podmínky pro využití pozemků :

- Veřejná prostranství zajišťující obsluhu území

Organizace veřejného prostranství zajišťující obsluhu území, směrná:

- Chodníky
- Místní komunikace
- Parkovací stání
- Osa komunikace

ZMĚNA Č.1 REGULAČNÍHO PLÁNU LOKALITA "Z5" MOUTNICE	POŘIZOVATEL: Městský úřad Židlochovice Odbor životního prostředí a stavební úřad	STUPEŇ ÚPD RP
	ZHOTOVITEL: ING. ARCH. BARBORA JENČKOVÁ	ING. ARCH. BARBORA JENČKOVÁ ARCHITEKTONICKÁ KANCELÁŘ JUGOSLÁVSKÁ 75 A, BRNO TEL./FAX : 545211018
	OBJEDNATEL OBEC MOUTNICE	MĚŘÍTKO 1:1000 DATUM ZÁŘÍ 2020
Výkres podmínek umístění a prostorového uspořádání staveb veřejné dopravní infrastruktury		ČÍSLO VÝKRESU I.2